


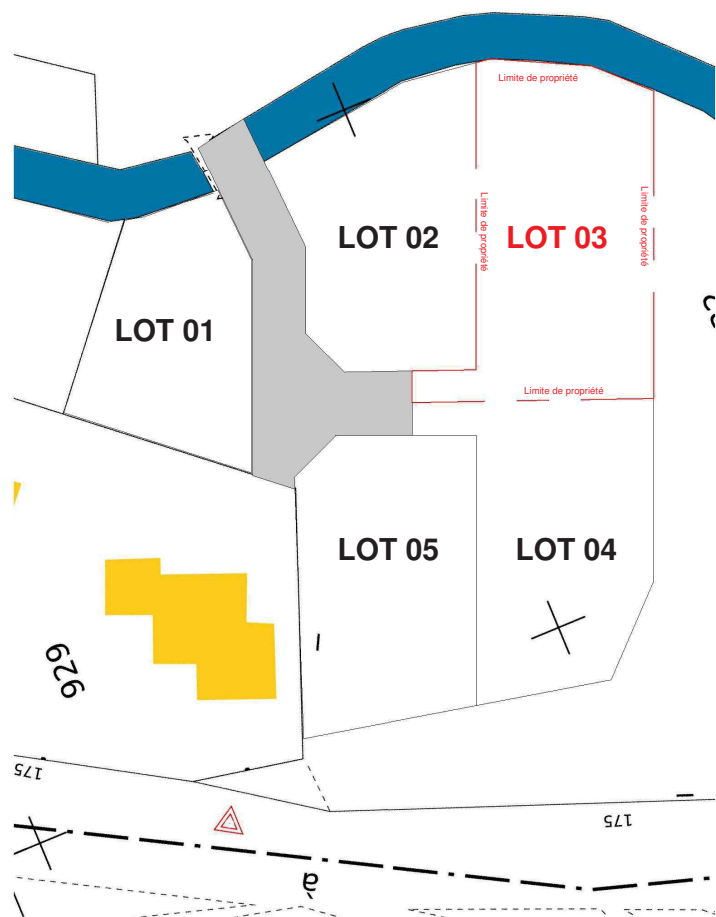

PROJET D'UNE MAISON


N° PIECE

PC-1


PERMIS DE CONSTRUIRE

PLAN DE SITUATION

Ech : 1 : 500

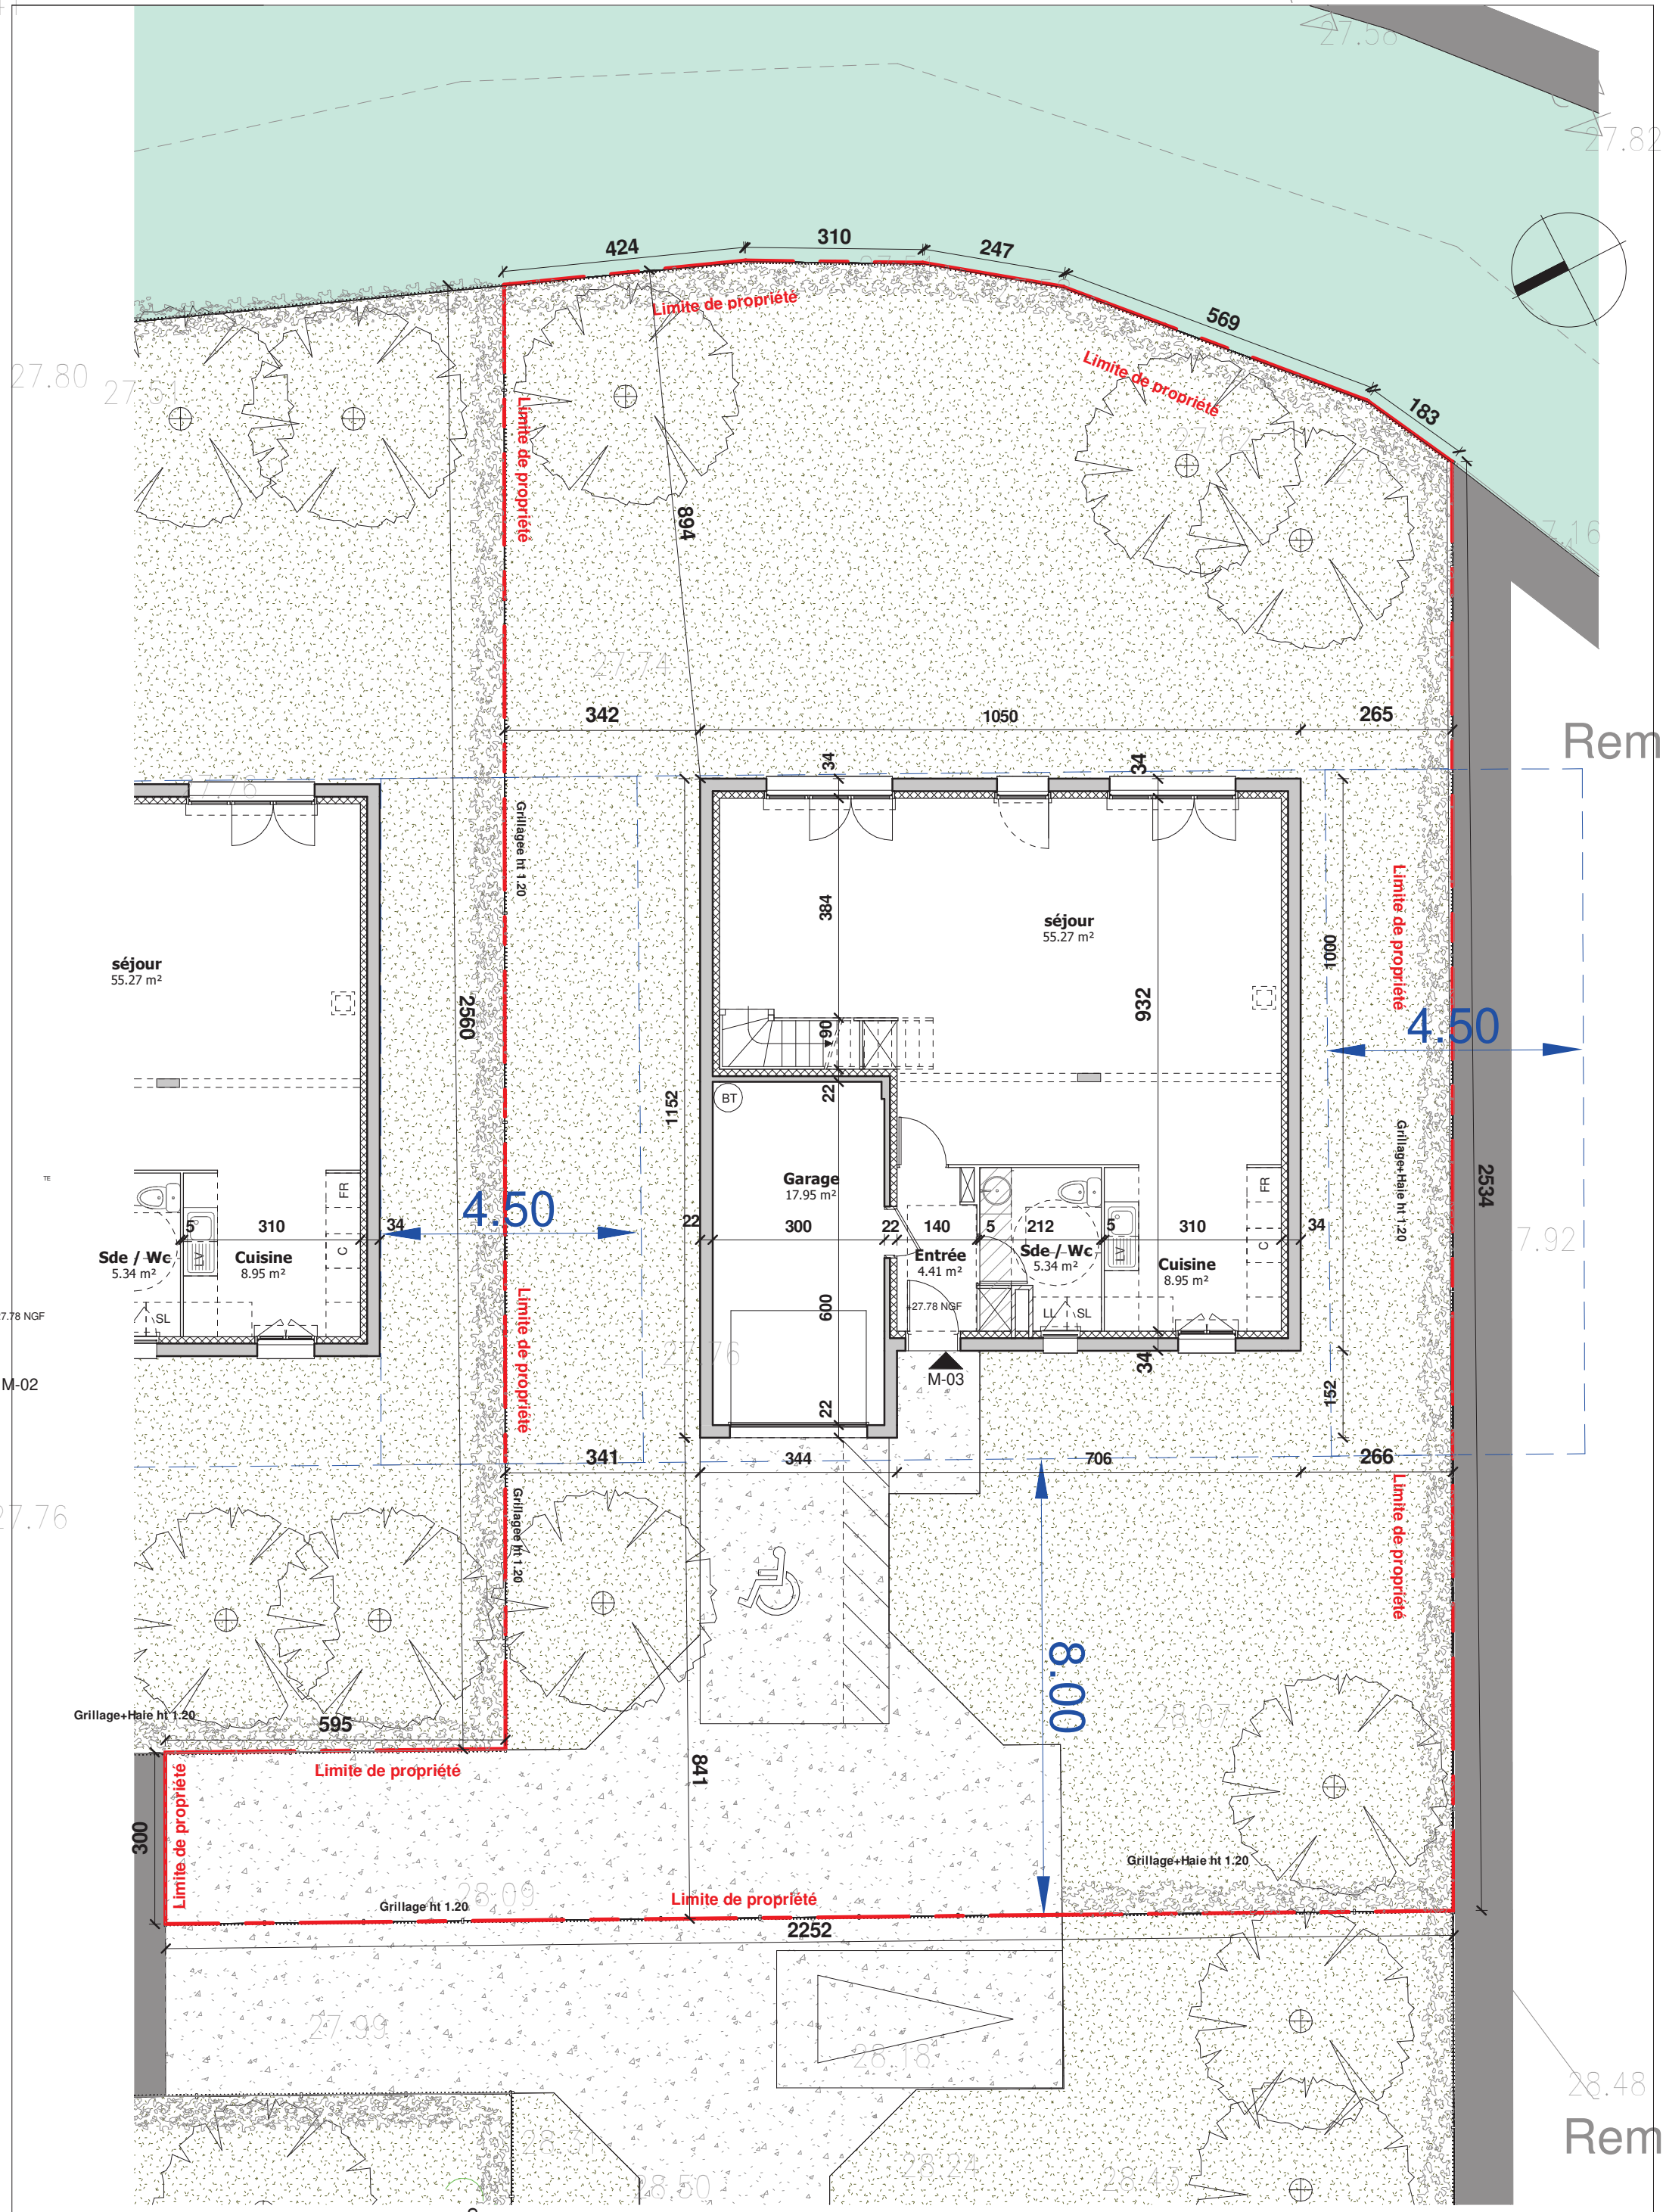

PROJET D'UNE MAISON	N° PIECE Annexe 01	PERMIS DE CONSTRUIRE	Ech : 1 : 100
		PLAN RDC	

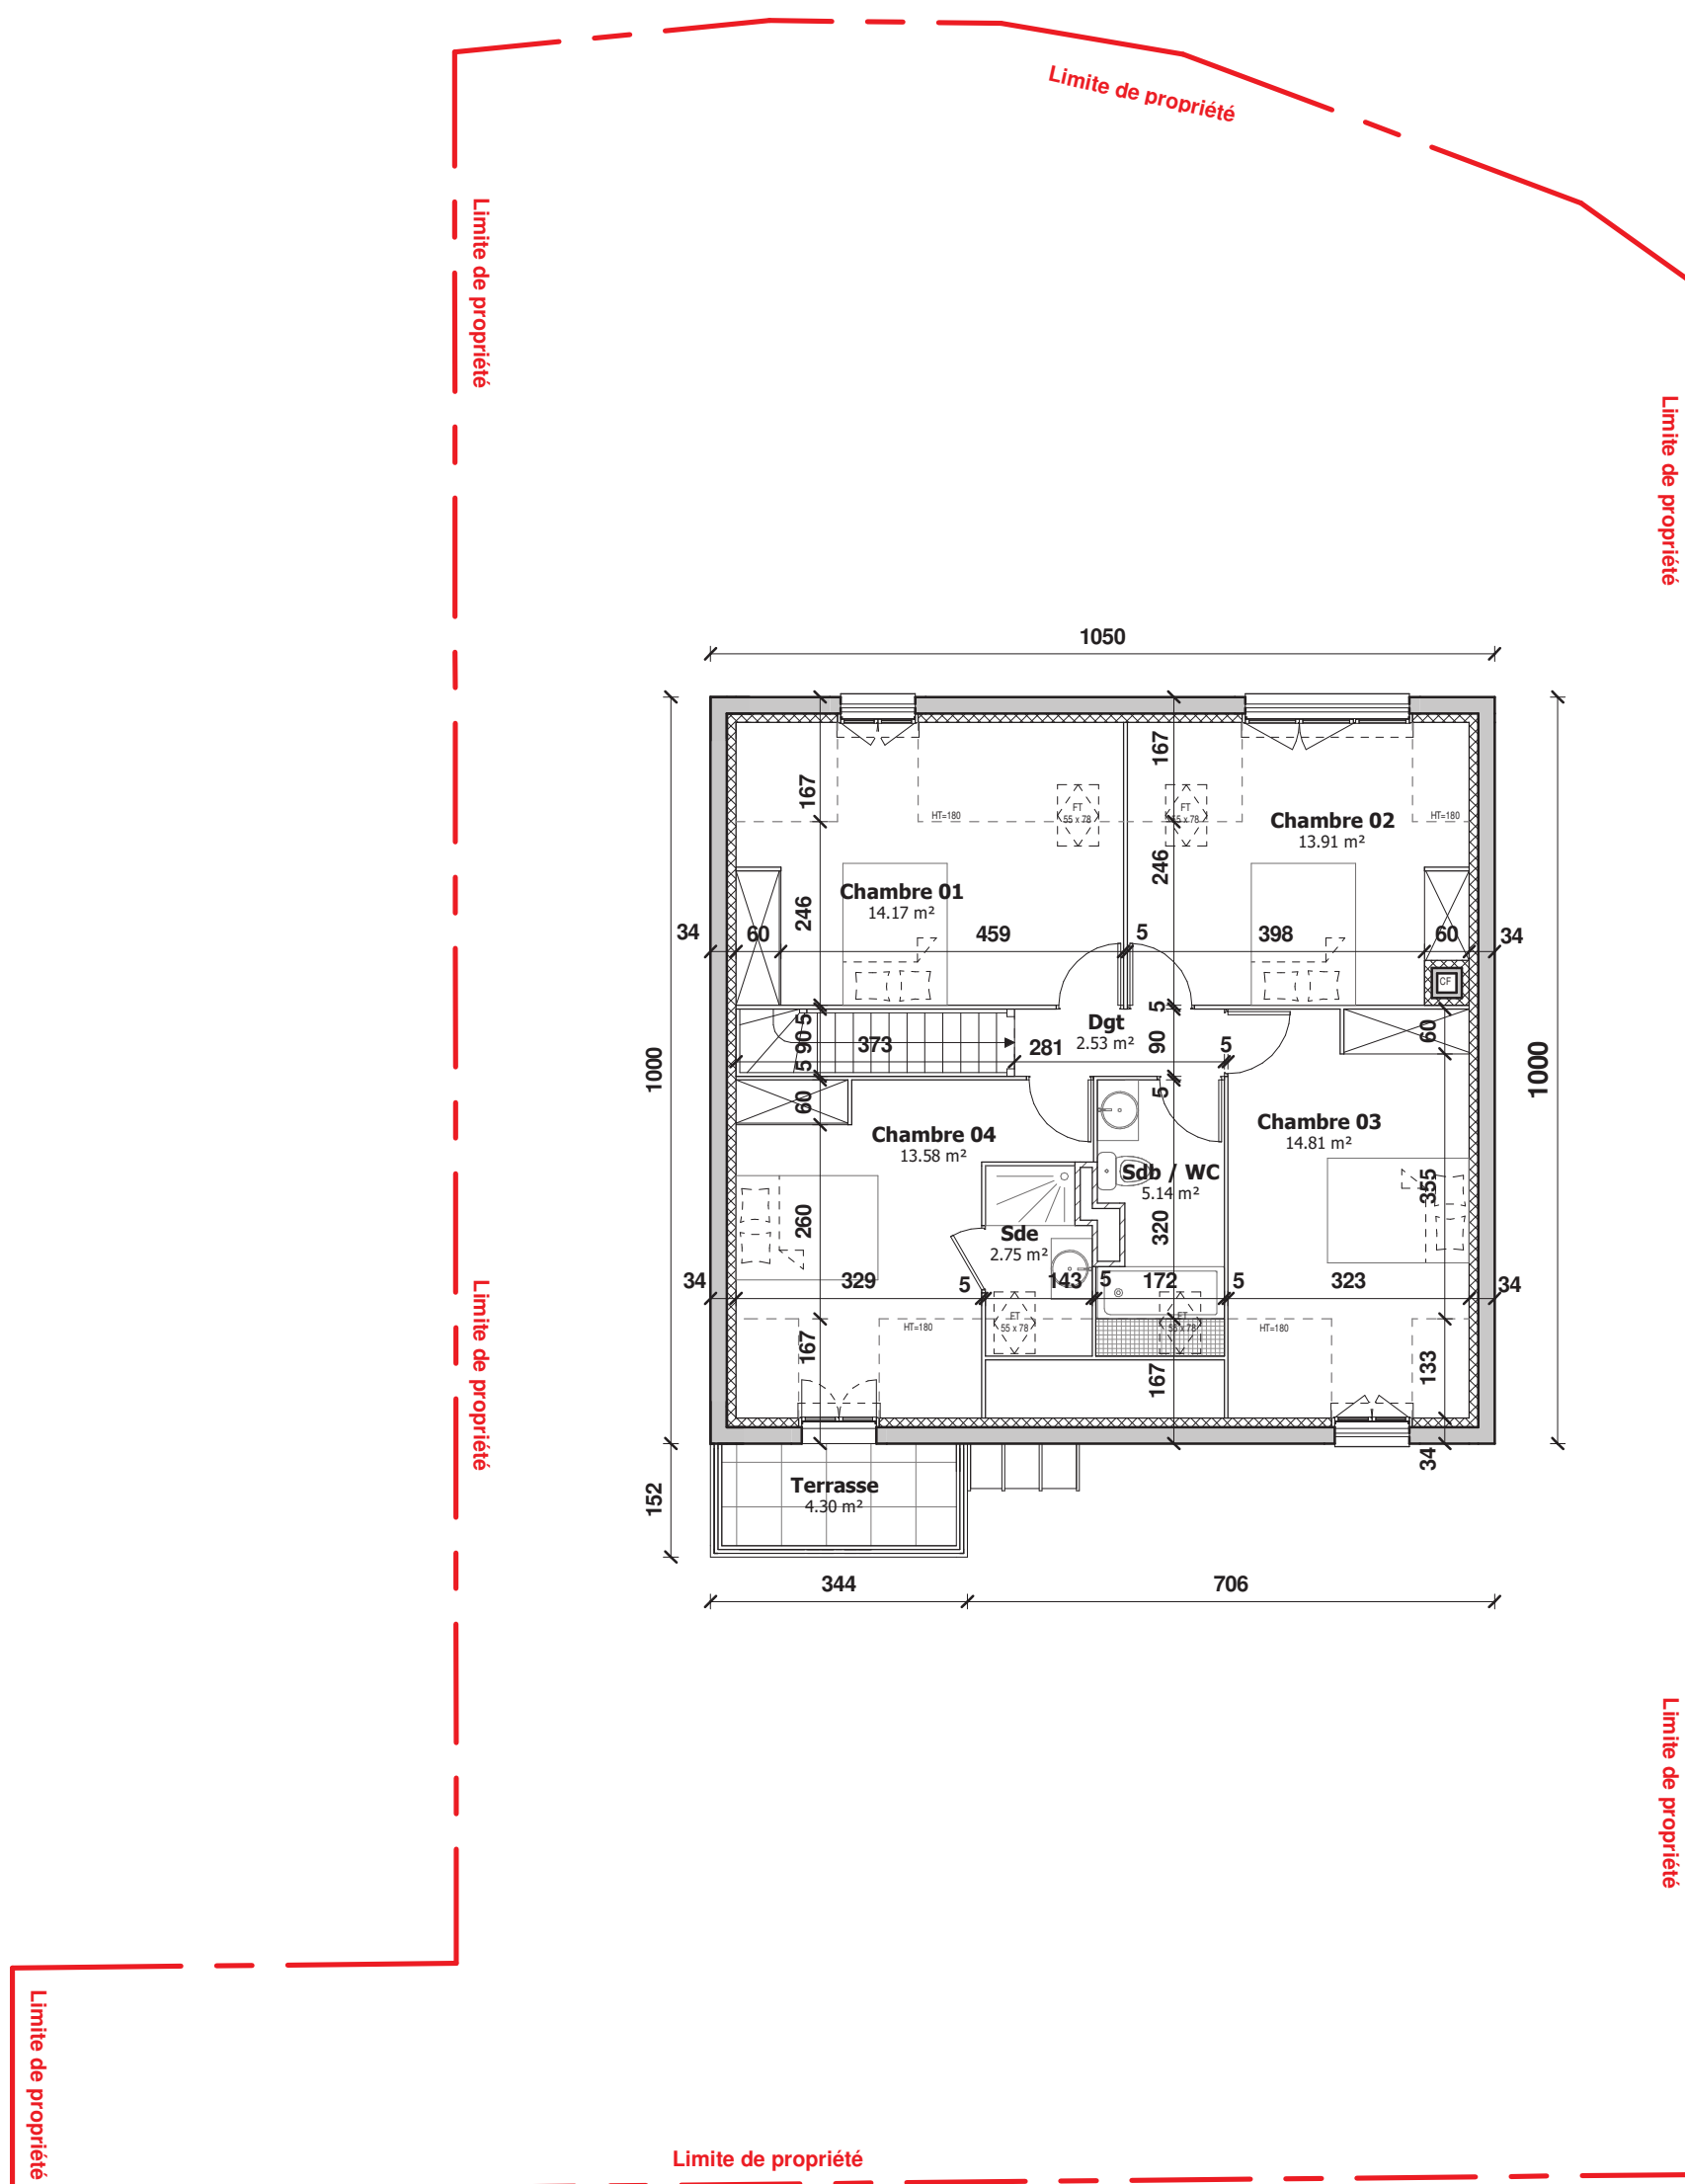

	PROJET D'UNE MAISON	N° PIECE	PERMIS DE CONSTRUIRE	
		Annexe 02	PLAN ETAGE	Ech : 1 : 100