

PROJET D'UNE MAISON

N° PIECE


PC-1

PERMIS DE CONSTRUIRE

PLAN DE SITUATION

Ech : 1 : 500

on

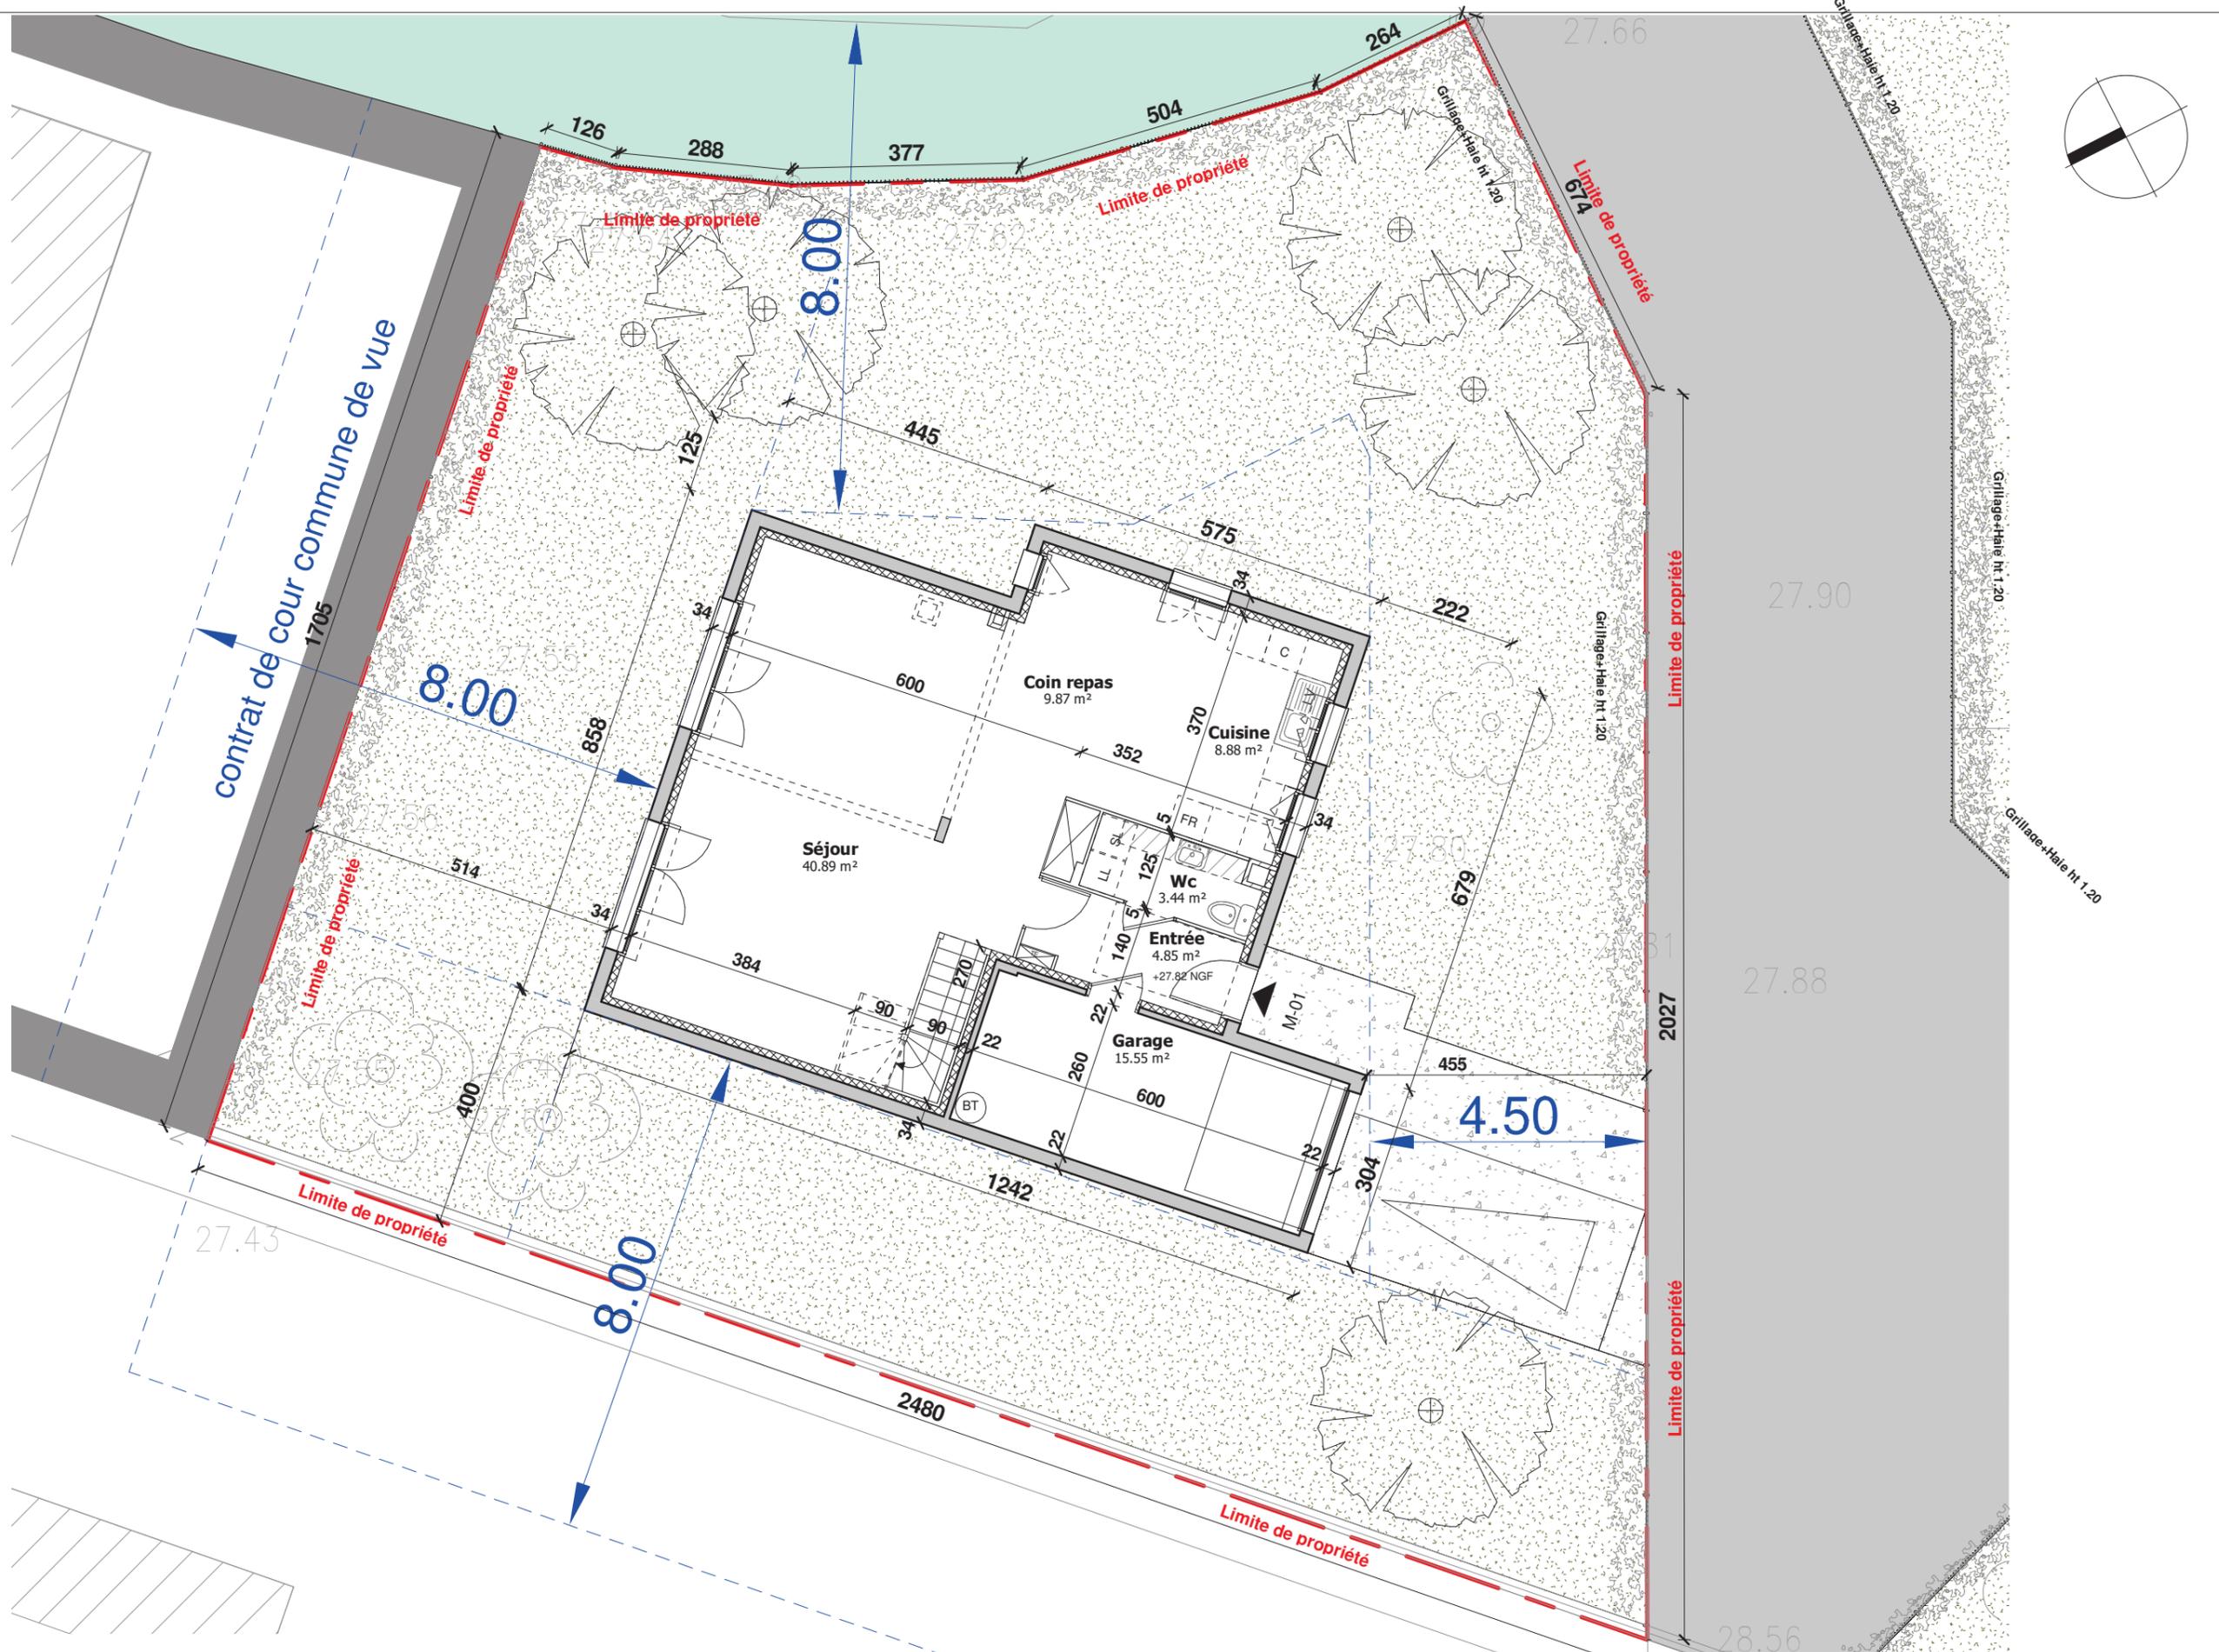

PROJET D'UNE MAISON

N° PIECE

Annexe 01

PERMIS DE CONSTRUIRE

PLAN RDC

Ech : 1 : 100

