


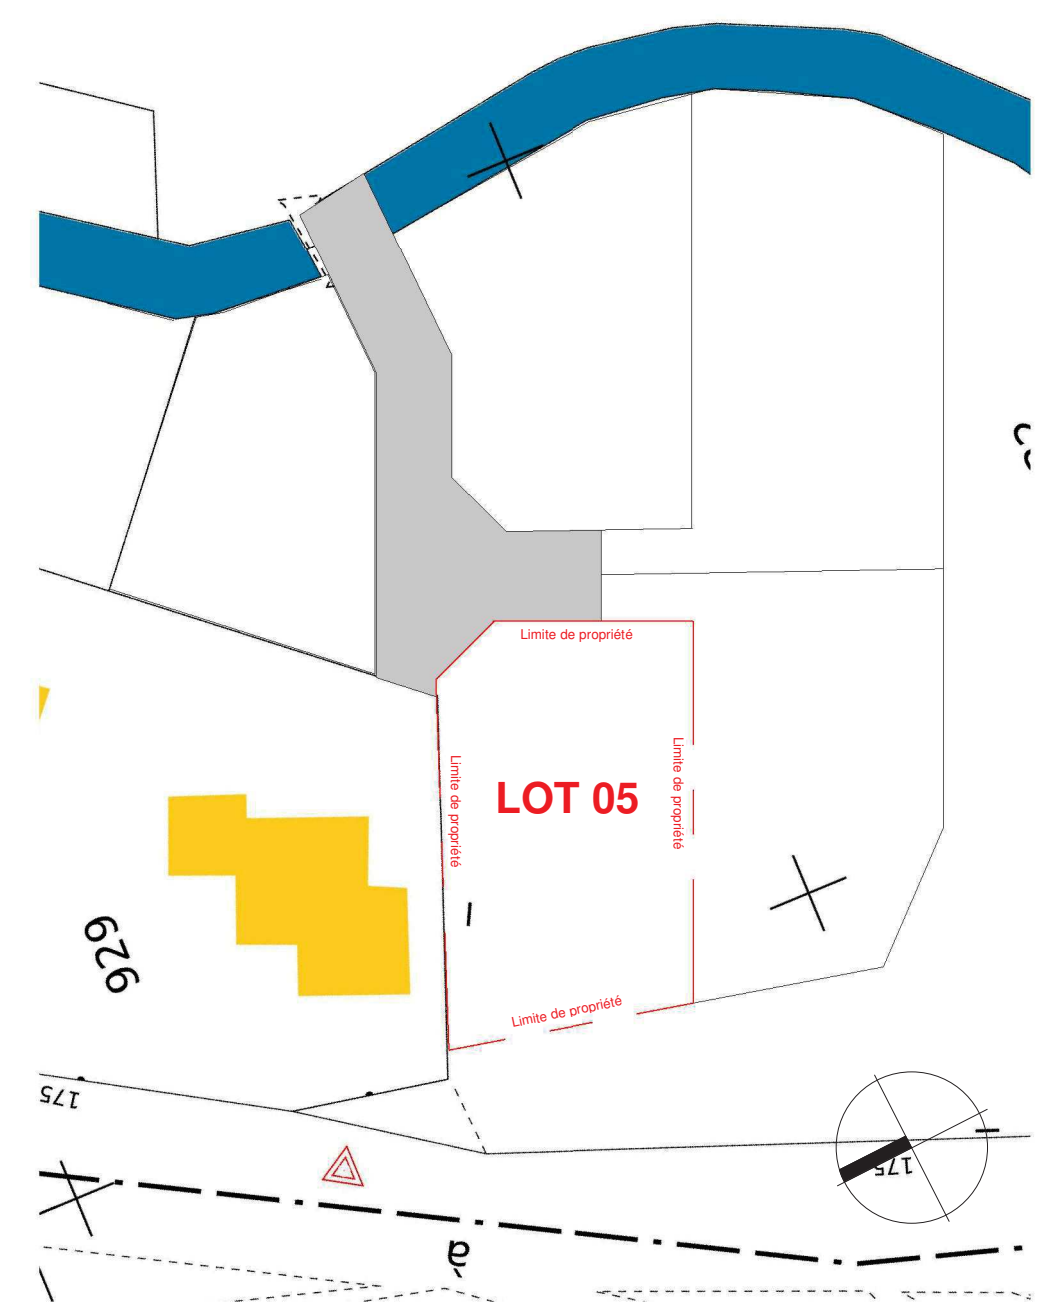

PLAN CADASTRE


Ech 1/500 ème



PLAN DE SITUATION
Vue aérienne

	PROJET D'UNE MAISON	N° PIECE PC-1	PERMIS DE CONSTRUIRE	Ech : 1 : 500
			PLAN DE SITUATION	

Habitation

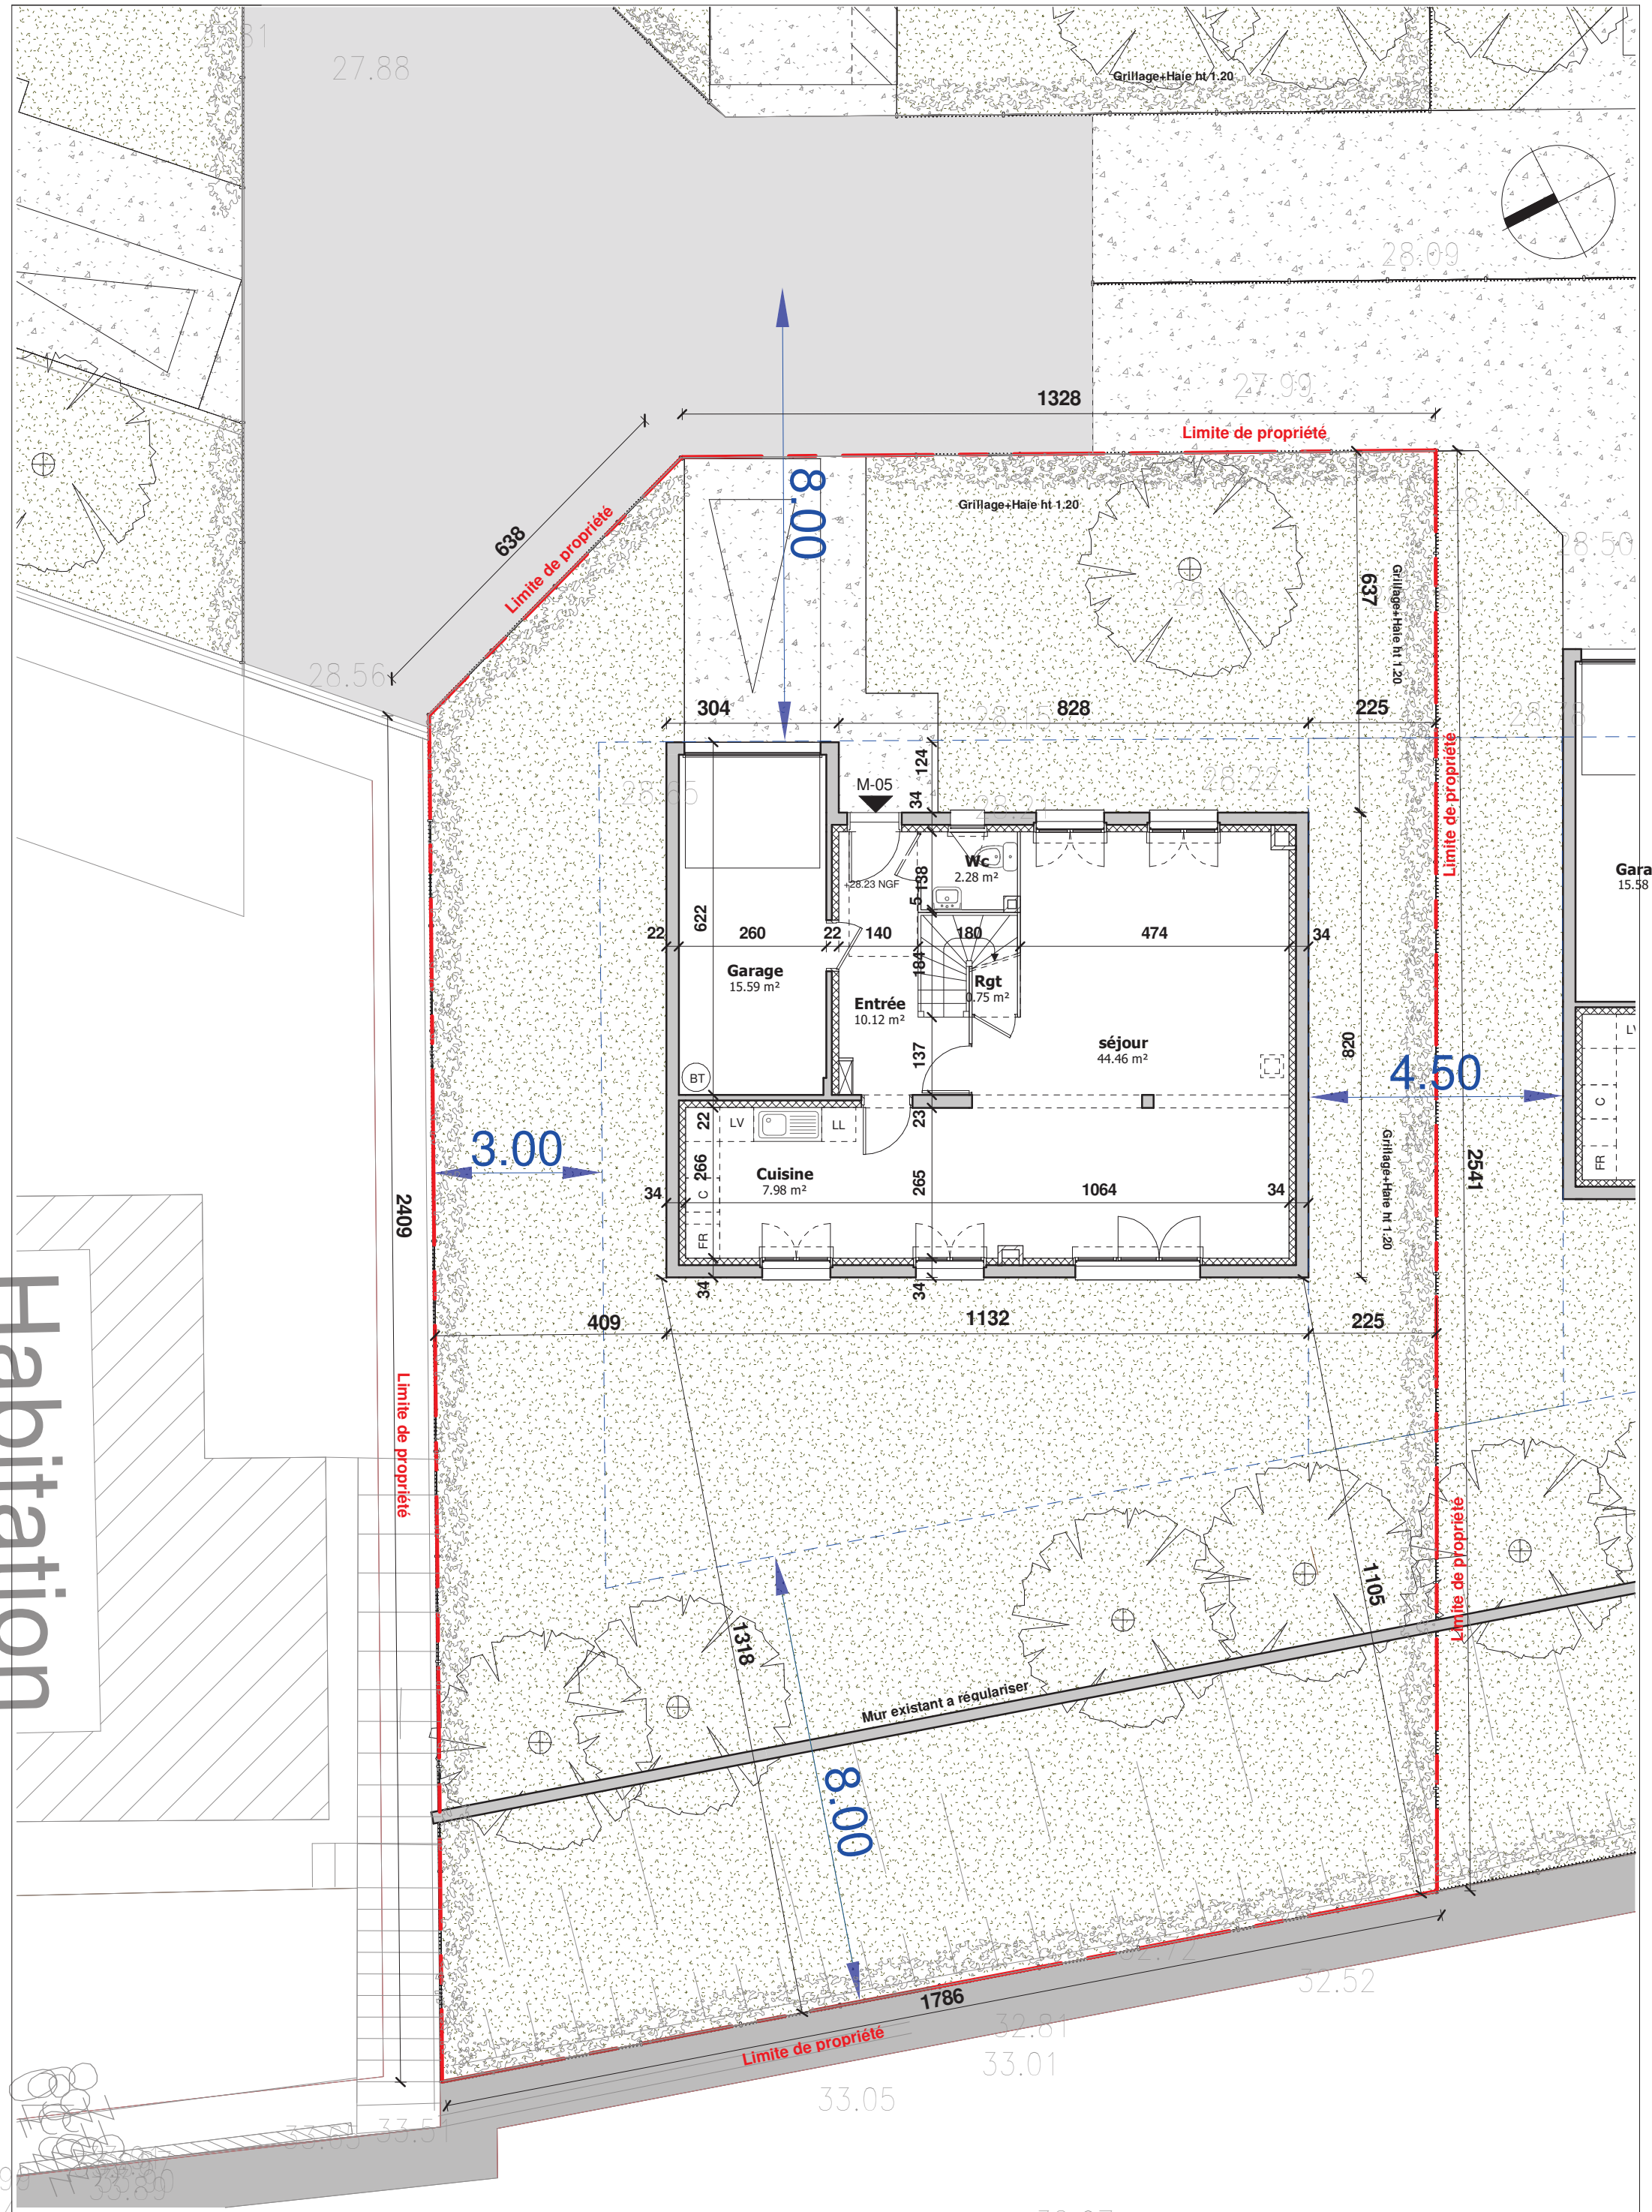

PROJET D'UNE MAISON

N° PIECE
Annexe 01

PERMIS DE CONSTRUIRE

PLAN RDC

Ech : 1 : 100

